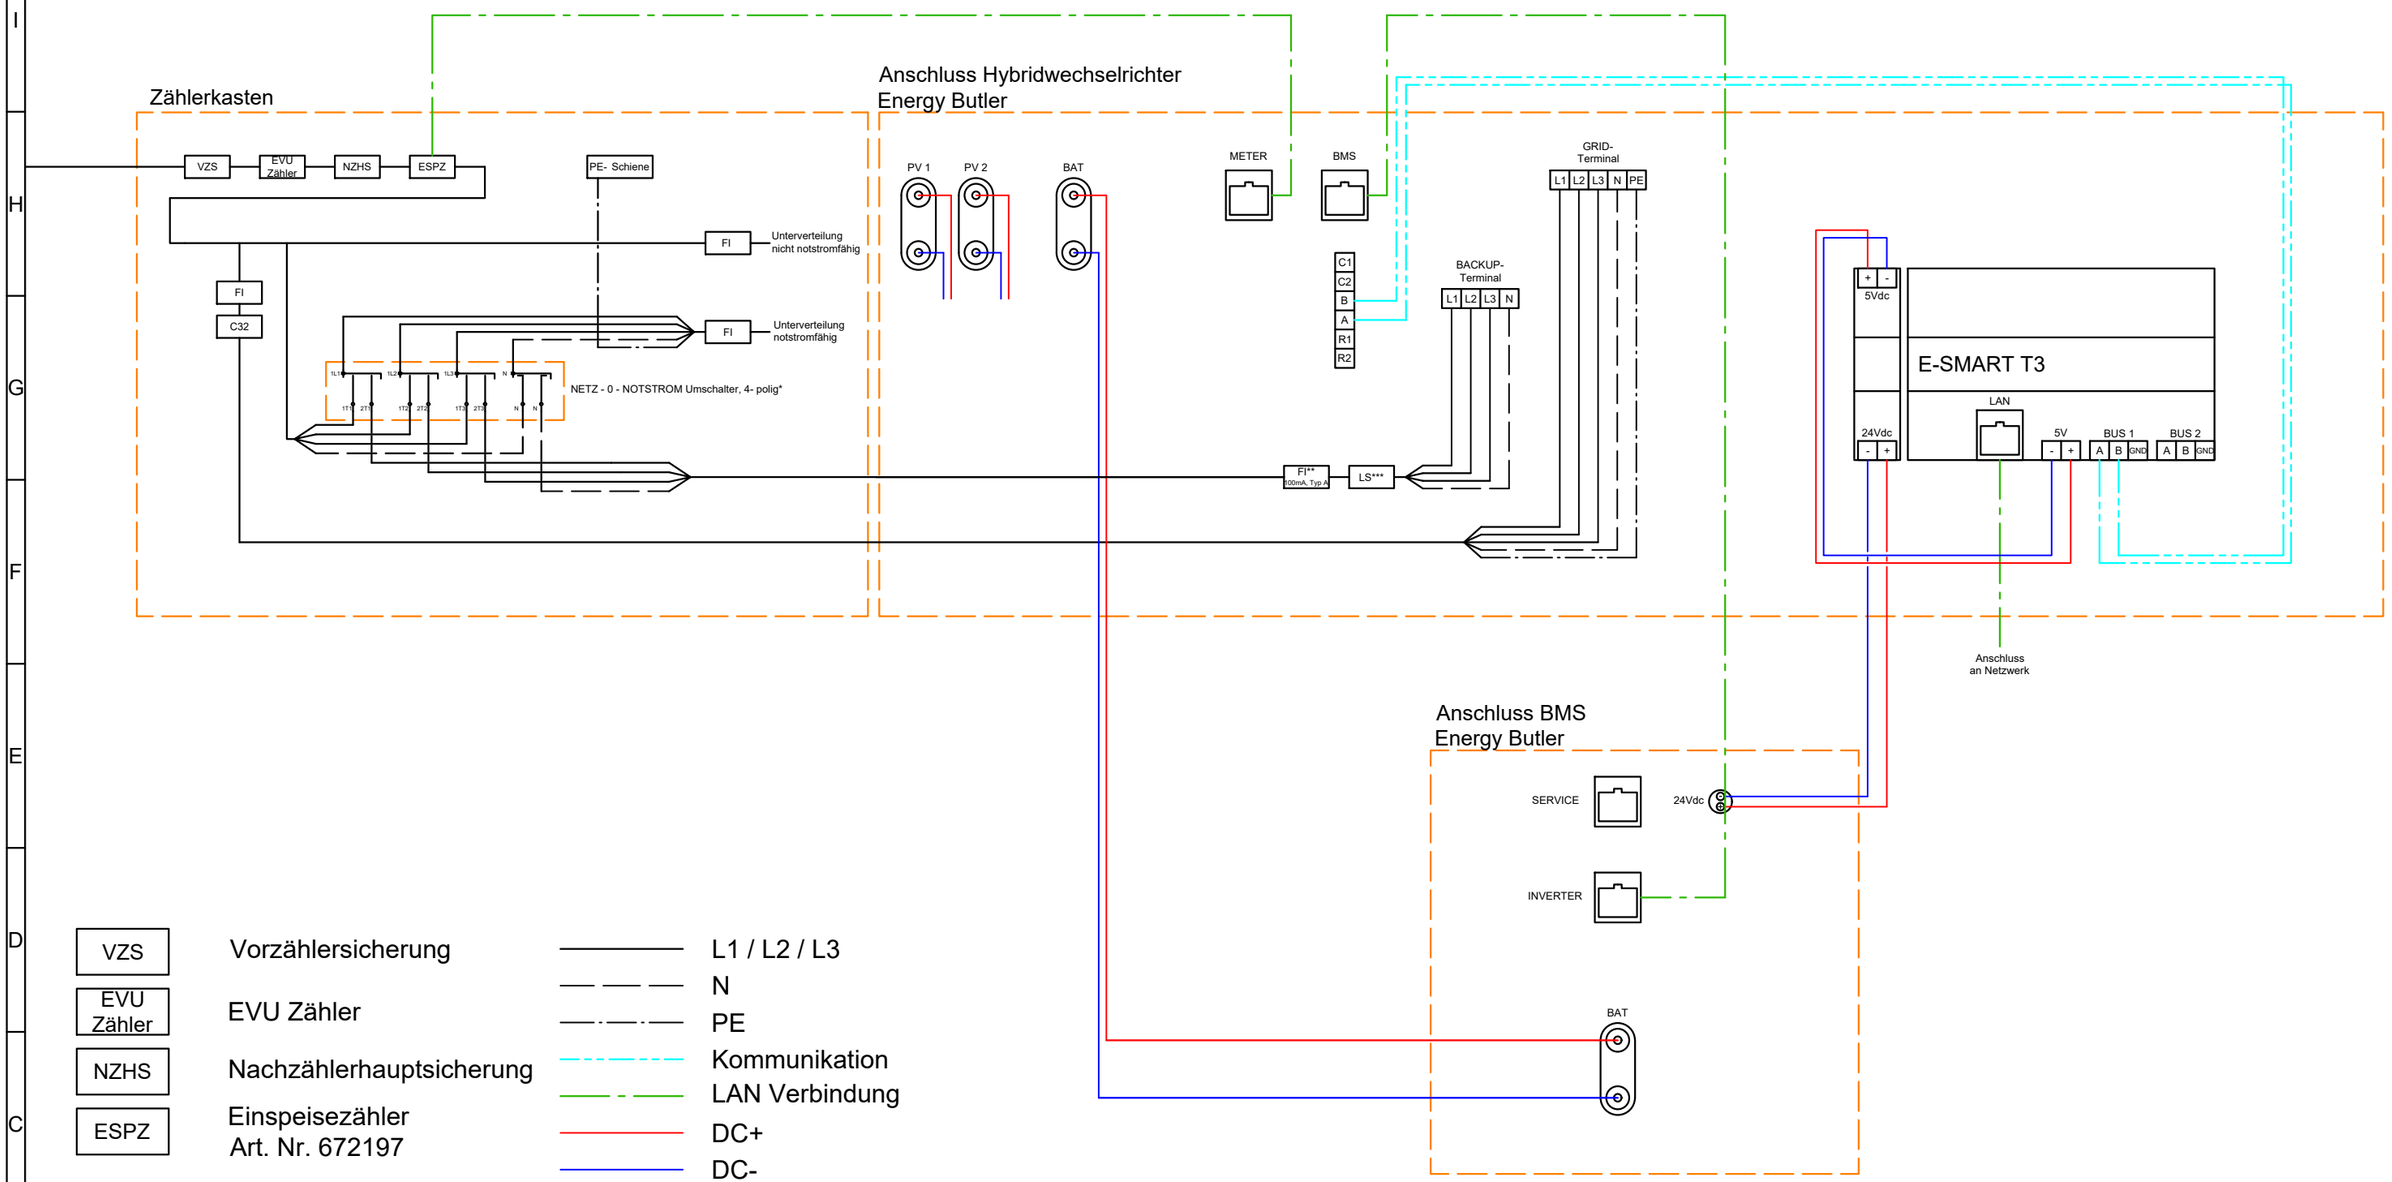

VZS	Vorzählersicherung	———	L1 / L2 / L3
EVU Zähler	EVU Zähler	— — —	N
NZHS	Nachzählerhauptsicherung	—·—·—	PE
ESPZ	Einspeisezähler Art. Nr. 672197	- - - -	Kommunikation
		— - —	LAN Verbindung
		———	DC+
		———	DC-

*** LS entsprechend Wechselrichterleistung

** bauseits im Wechselrichter zu verbauen

* die Verwendung des "NETZ - 0 - NOTSTROM" Umschalters ist nicht verpflichtend, jedoch zu empfehlen.
Schalterbaugröße lt. NZHS zu dimensionieren

Vor- und Absicherungen, sowie der Schutzleiter sind vorschriftsmäßig auszuführen und sind in diesem Schema nicht vollständig dargestellt.

Datum:	04.07.2022
Bearbeiter:	Bernhard Breuer
Prüfer:	WinE

M-TEC WÄRMEPUMPEN

Dies ist geistiges Eigentum der M-TEC GmbH und darf nicht weitergegeben werden!

Detailanschluss Energy Butler mit E-Smart

Ausführung mit Notstromnutzung und "NETZ - 0 - NOTSTROM" Umschalter

Blatt 01